


INCOLLARE
F. 14 rev. 08




MINISTERO DELLE FINANZE
DIREZIONE GENERALE DEL CATASTO E DEI S.S.T.T. E.E.
CATASTO EDILIZIO URBANO (RDL 13-4-1939 n. 652)

Planimetria di u.l.u. in Comune d'ROBECCHETTO CON INDIRIZZO... via ...MAGENTA

VIA MAGENTA

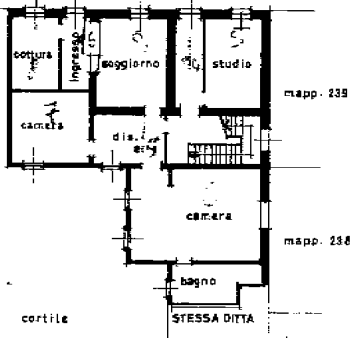

piano terra
h=3.10

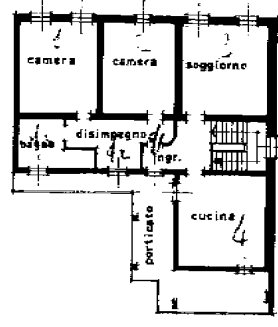

piano primo
h=3.10


ORIENTAMENTO



SCALA 0: 1:200

PIZZIONE A

Dichiarazione di N.C. <input type="checkbox"/>	Completata da: Geometra
Denuncia di variazione <input checked="" type="checkbox"/>	MERLI FULVIO
Identificativo catastale n. 234 sub. 1 C	Isonto all'atto dei Geometri della provincia di Milano n. 6.156

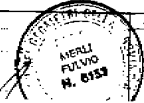

RISERVATO ALL'UFFICIO

Data presentazione: 23/12/1991 - Data: 08/02/2006 - Via: n. 1000/567 - Richiesta n. 29646 - Richiedente: ... - Formato di sq: A3/27/4/19 - Fatt. di scala: 1:1

mapp. 225

230

mapp. 227


mapp. 236

mapp. 235



Planimetria di u.i.u. in Comune di **ROBECCHETTO con INDUNO** via **MAGENTA**

CIV. 40

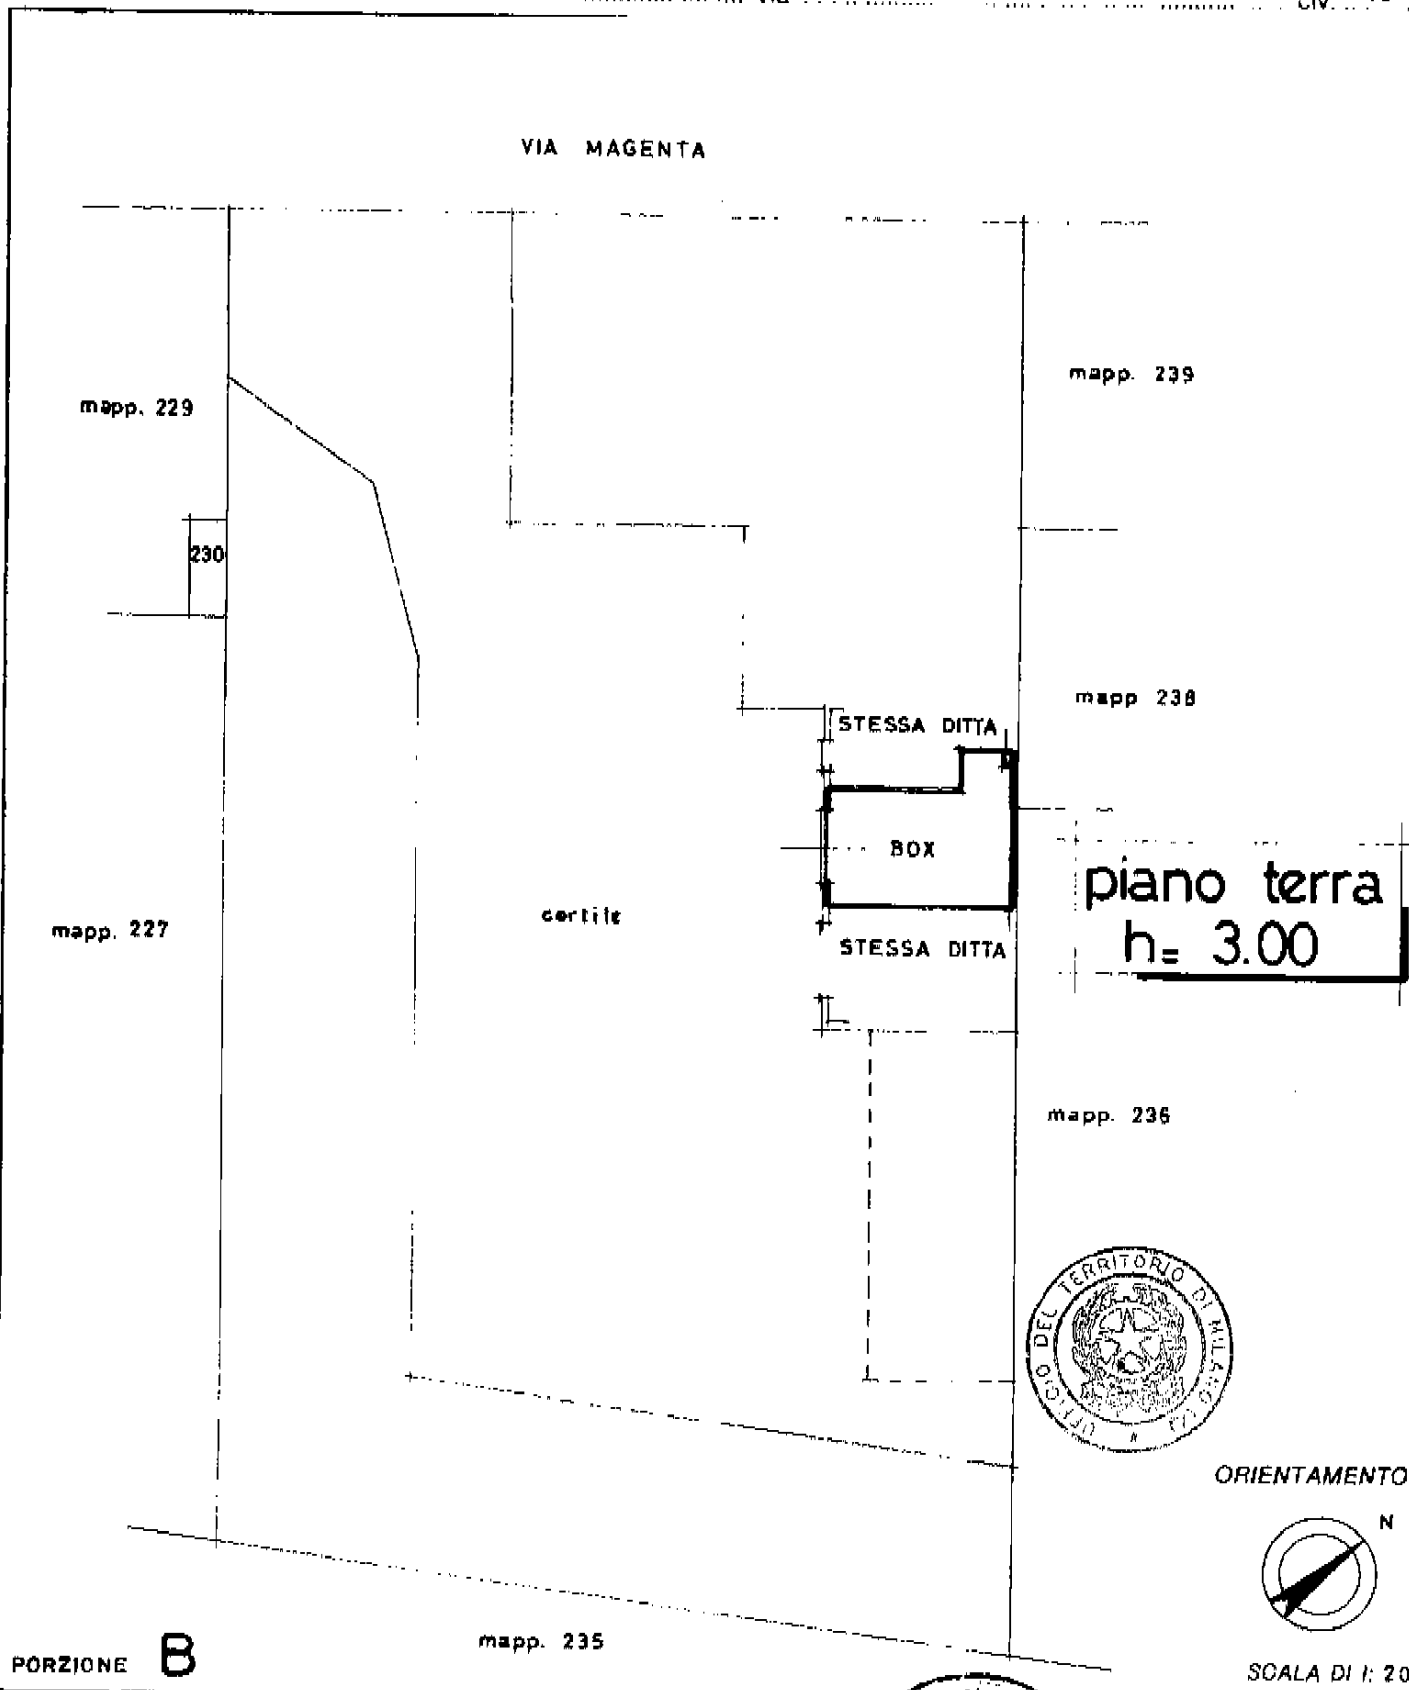


Firma - Ufficio Partecipazioni e Zonizzazione - P.N.

Dichiarazione di N.C. <input type="checkbox"/> Denuncia di variazione <input checked="" type="checkbox"/>		Compilata dal Geometra (Titolo, cognome e nome) MERLI FULVIO		RISERVATO ALL'UFFICIO	
Identificativi catastali F. 7		Iscritto all'albo dei Geometri della provincia di MILANO n. 6153			
Data presentazione: 23/12/1991 - Data: 08/02/2006 - Vis. n. MI0075674 - Richiesta n. 29646 - Richiedente Tot. schede: 1 - Formato di acq.: A4 (298x297) - Formato di stampa: 1:1					



Planimetria di u.l.u. in Comune di BOREGGHETTO SAN DONO, via MAGENTA.

civ. 40

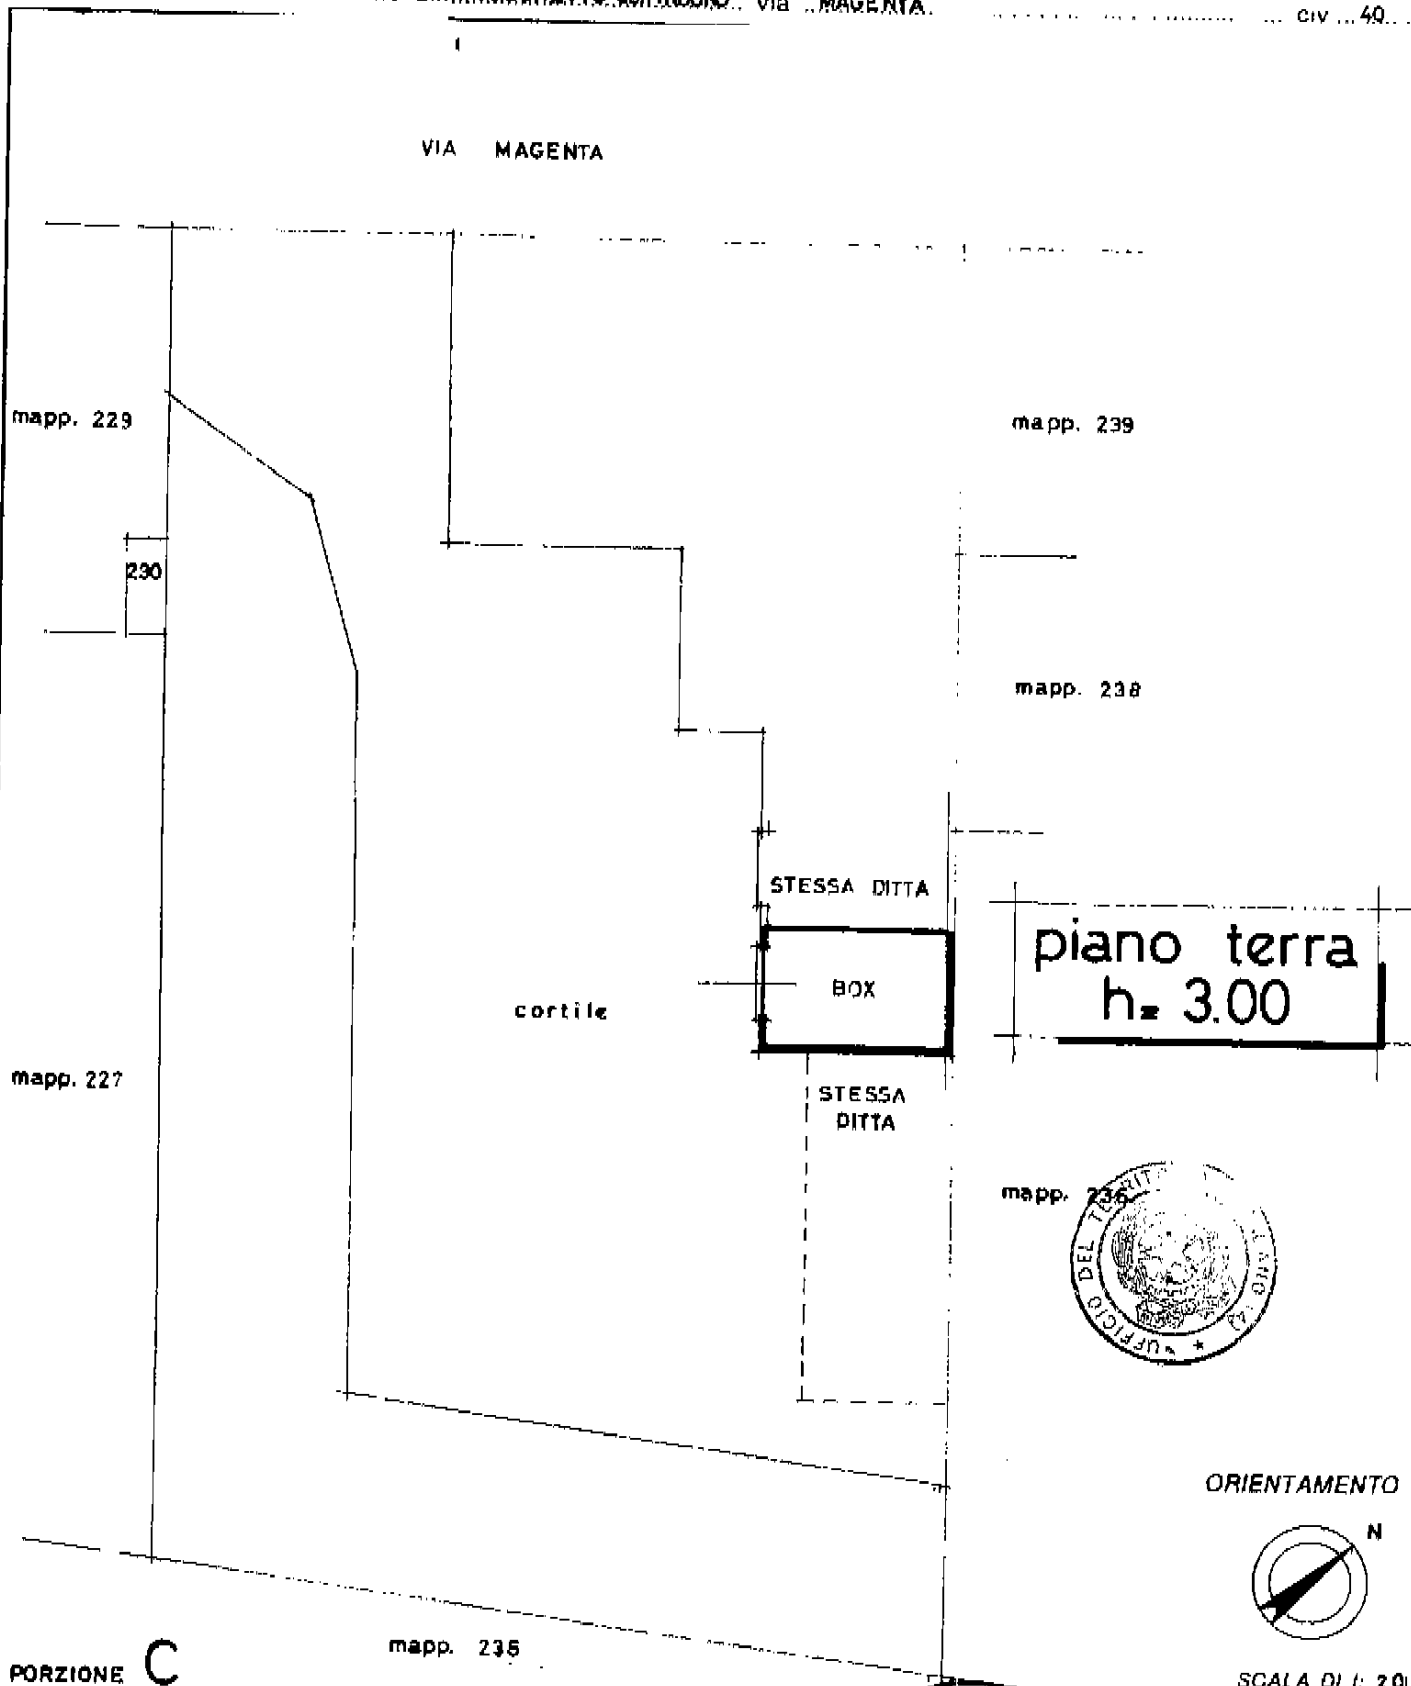

PORZIONE **C**


Dichiarazione di N.C.
Denuncia di variazione

Compilata dal Geometra
(Titolo cognome e nome)
MERLI FULVIO

RISERVATO ALL'UFFICIO

Identificativi catastali
F. 7

Iscritto all'albo dei Geometri
della provincia di **MILANO**
n. **6153**

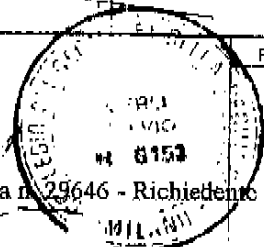


Data di presentazione: 23/12/1991 - Data: 08/02/2006 - Vis. n. MI0075680 - Richiesta n. 29646 - Richiedente
Tot. schede: 1 - Formato di acq.: A4 (297x210) - Fatt. di scala: 1:1



Planimetria di u.i.u. in Comune di **ROBECCHETTO con INDUNO** via **MAGENTA**

CIV. 40

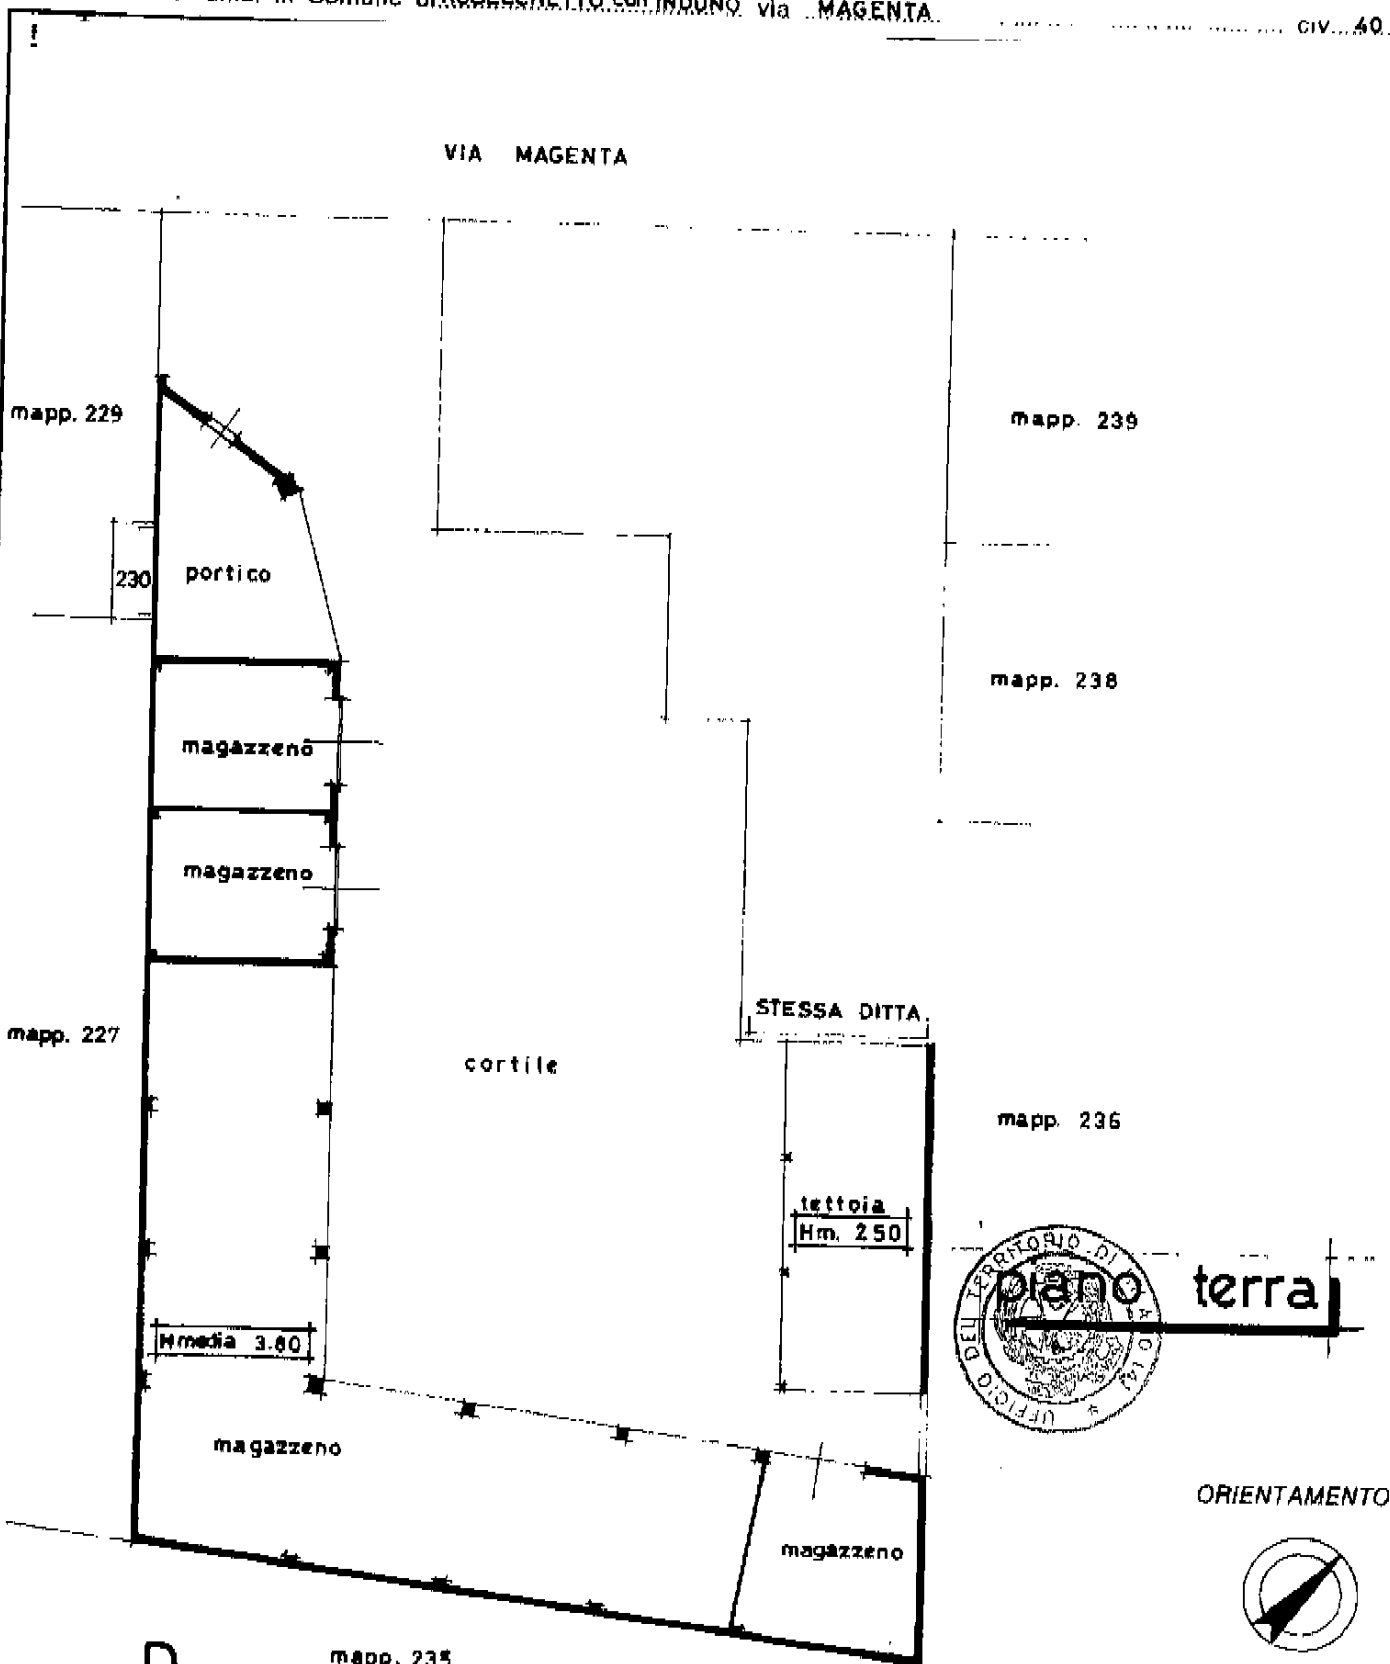

Zona - Istituto Poligrafico e Zecca dello Stato - P.N.

PORZIONE D mapp. 235

Dichiarazione di N.C. <input type="checkbox"/>	Denuncia di variazione <input checked="" type="checkbox"/>	Compilata dal Geometra (Titolo, cognome e nome) MERLI FULVIO	RISERVATO ALL'UFFICIO
Identificativi catastali F. 7		Iscritto all'albo dei Geometri della provincia di MILANO n. 6153	

Data presentazione: 23/12/1991 - Data: 08/02/2006 - Vis. n. MI0075684 - Richiesta n. 29646 - Richiedente Tot. schede: 1 - Formato di acq.: A4 (298x297) - Fatt. di scala: 1:1