

Tavola 1:  
Piazza Canonico Nicolazzi,  
pianta del piano seminterrato.

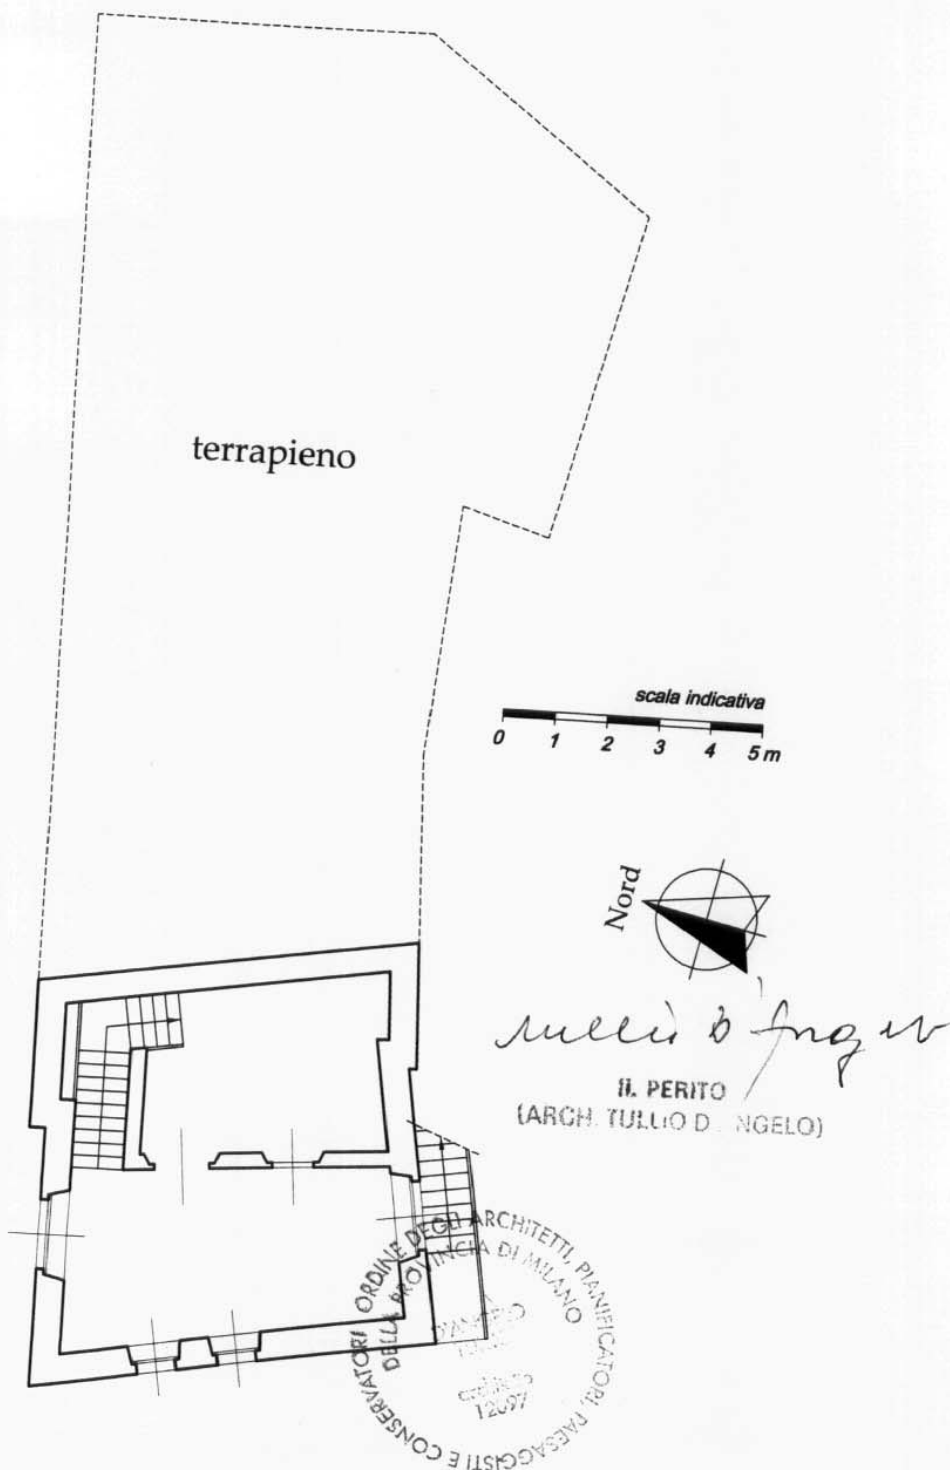


Tavola 2:  
Piazza Canonico Nicolazzi,  
pianta del piano terreno (1° f.t.).

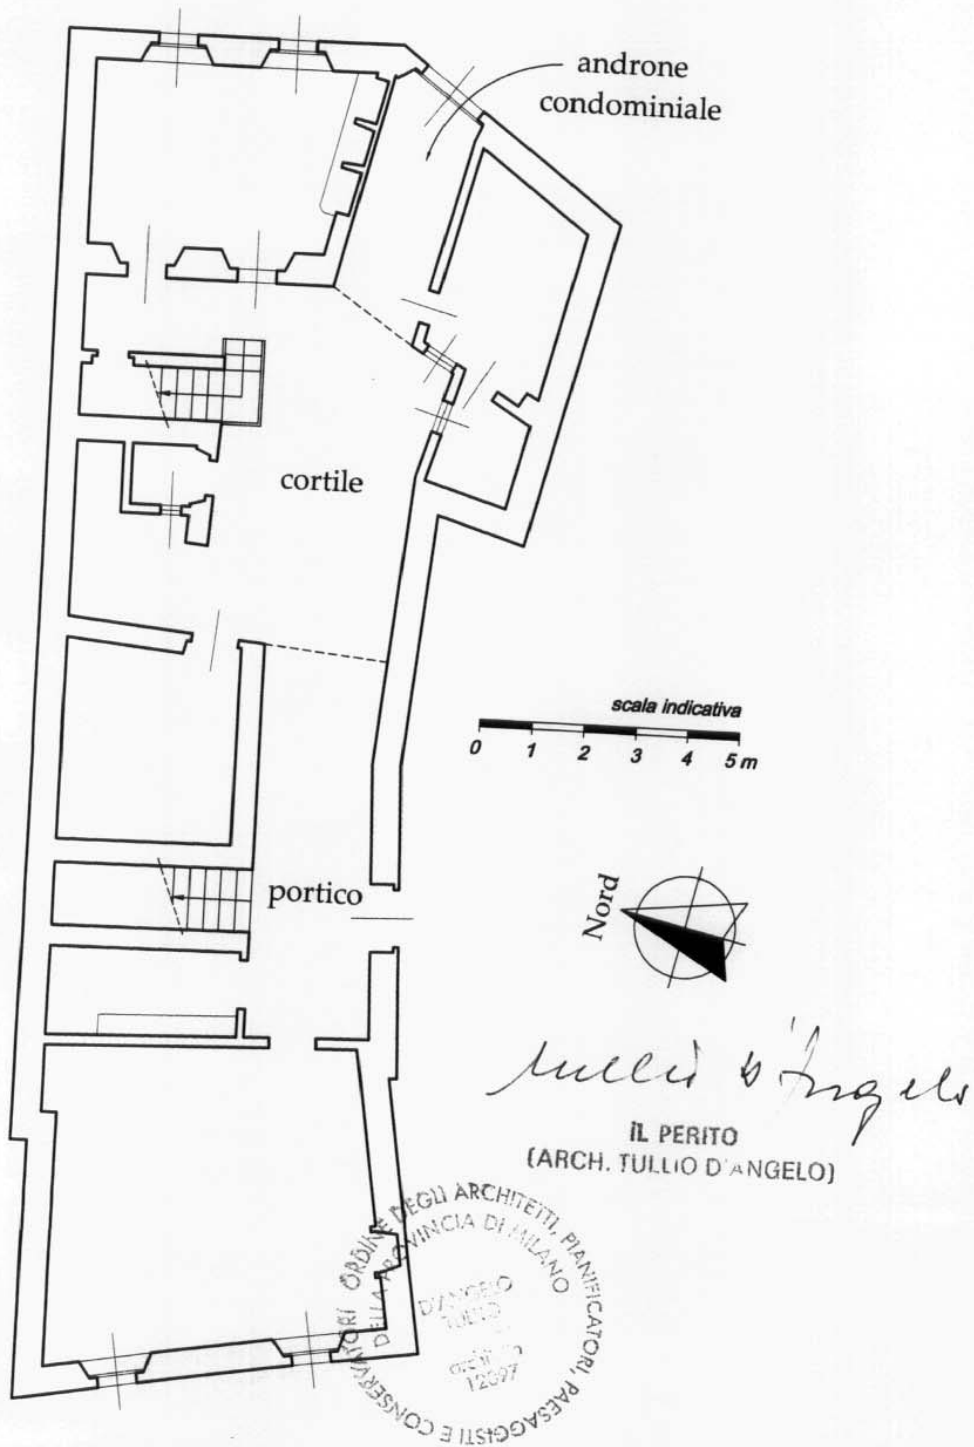


Tavola 3:  
Piazza Canonico Nicolazzi,  
pianta del piano primo - sottotetto (2° f.t.).


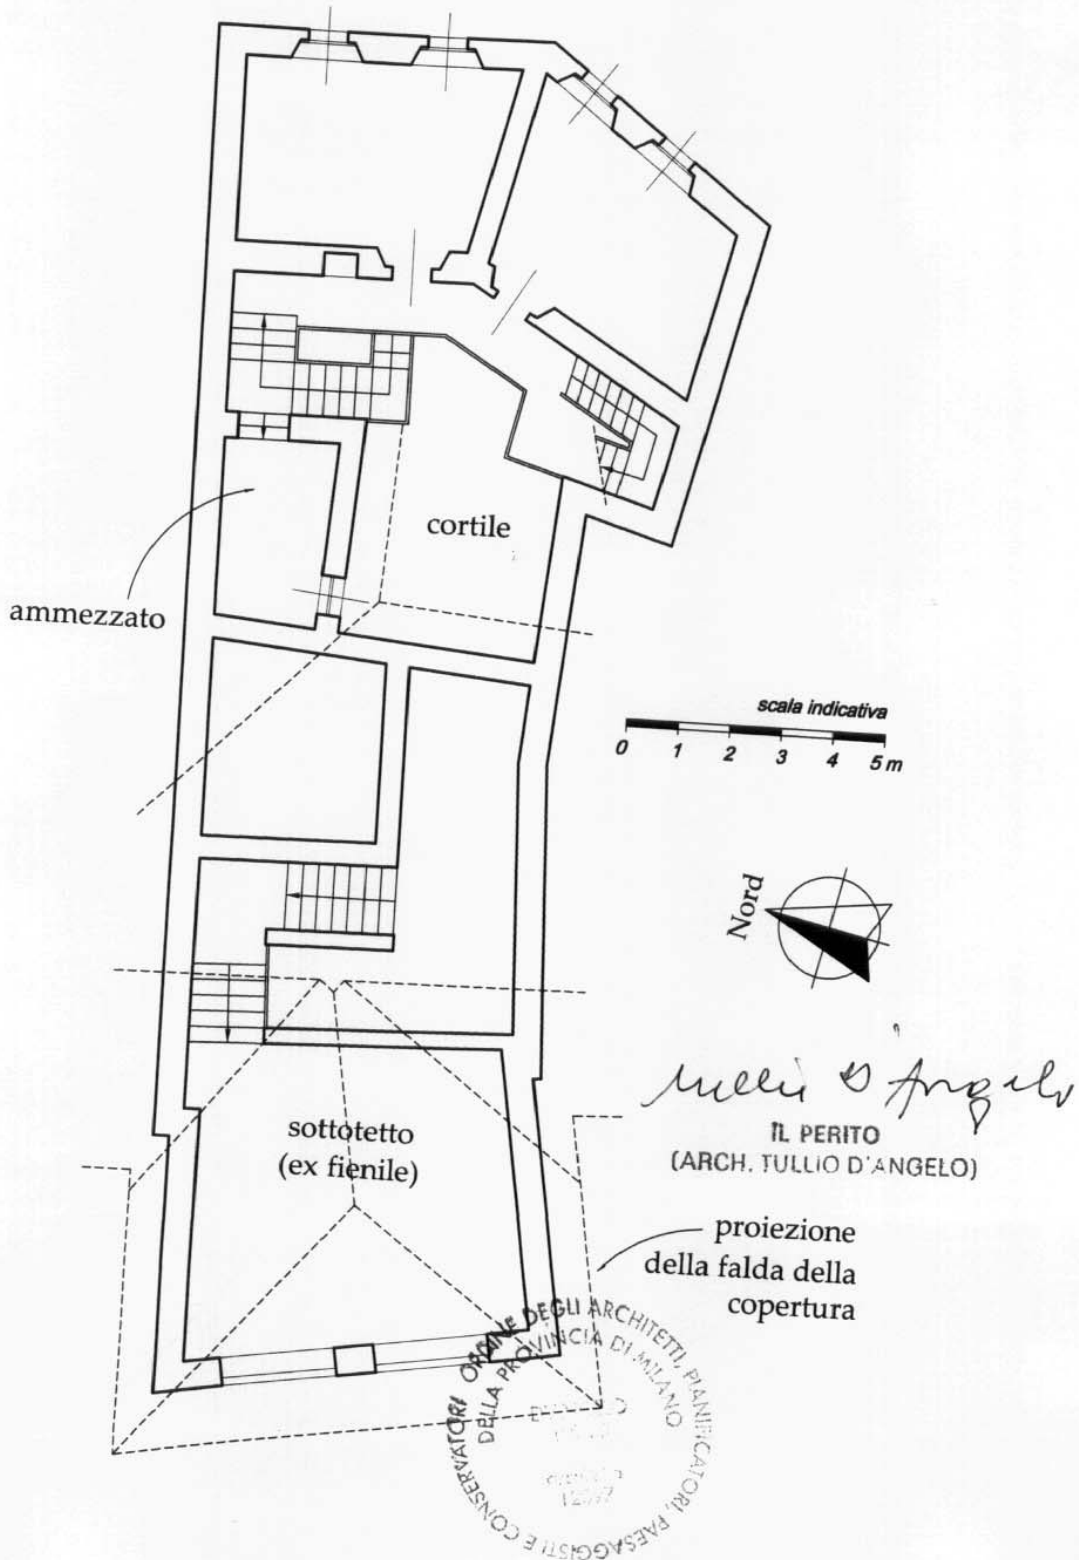


Tavola 4:  
Piazza Canonico Nicolazzi,  
pianta del piano secondo (3° f.t.) e della copertura.


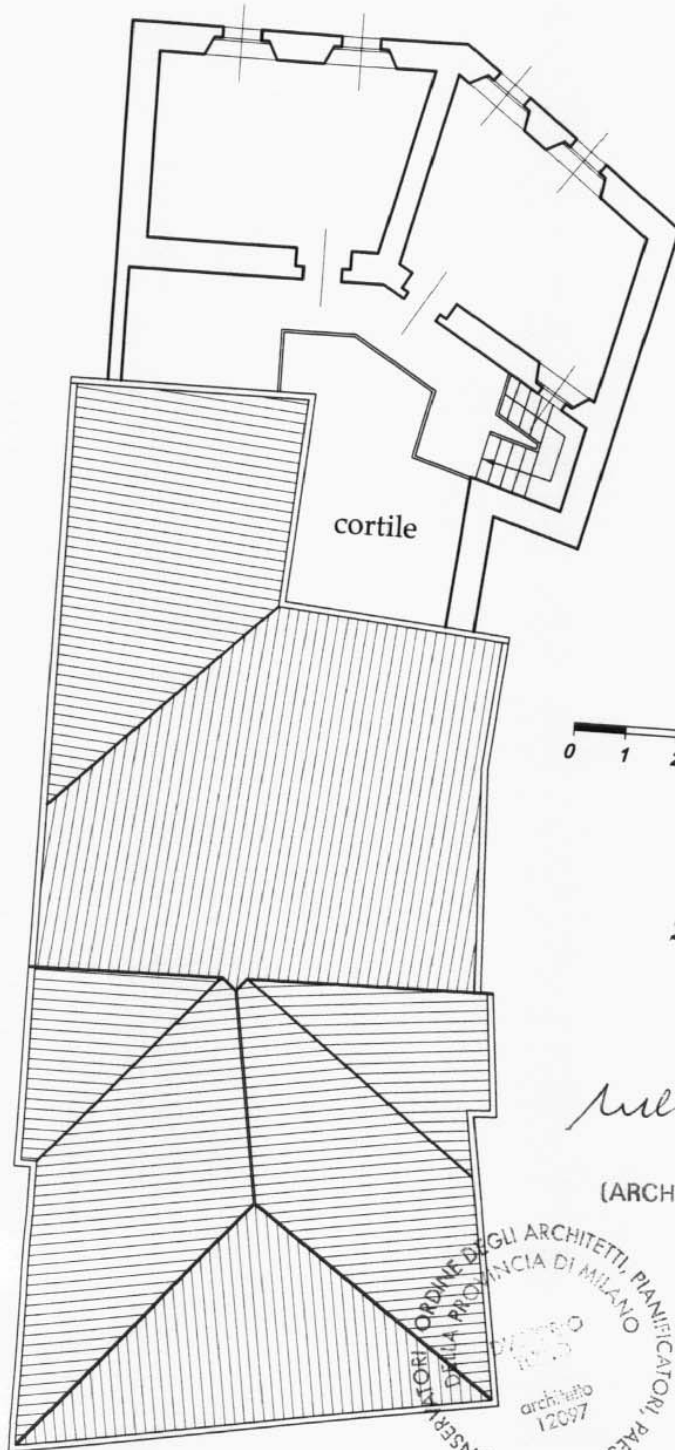


*Tullio D'Angelo*

IL PERITO  
(ARCH. TULLIO D'ANGELO)


ORDINE DEGLI ARCHITETTI, PIANIFICATORI, PAESAGGISTI E CONSERVATORI  
DI MILANO  
PROVINCIA DI MILANO  
architetto  
12097

Tavola 5:  
 Strada Statale n. 33 del Sempione,  
 planimetria generale della proprietà.

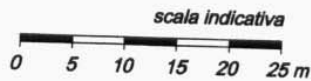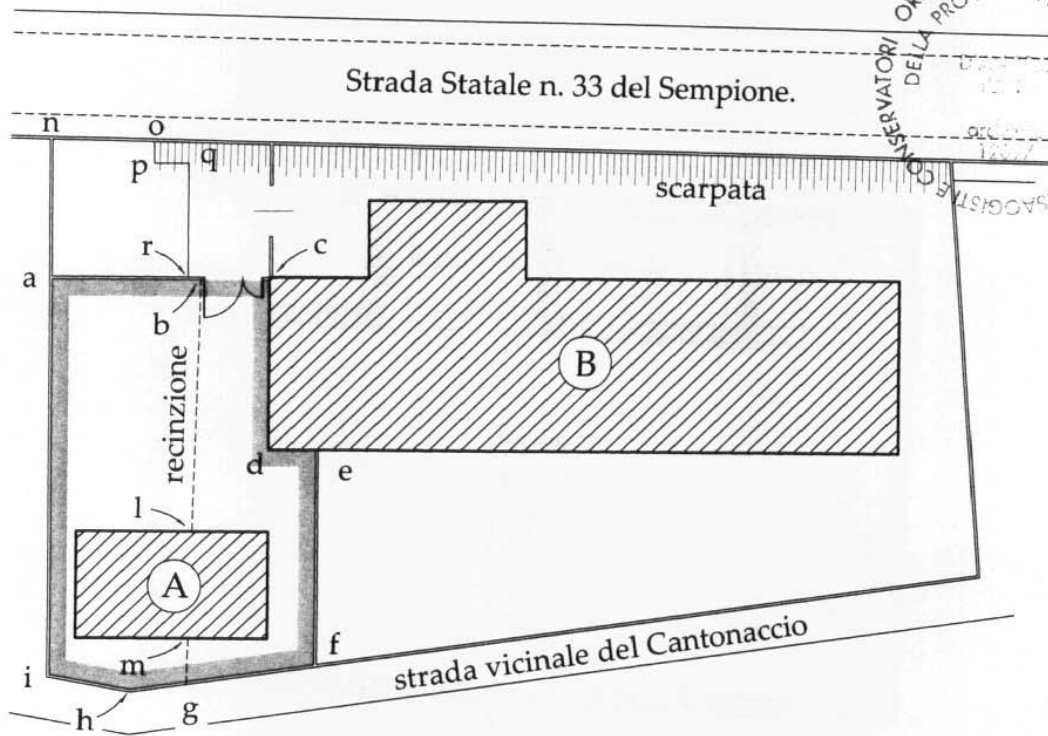


*Tullio d'Angelo*  
 IL PERITO  
 (ARCH. TULLIO D'ANGELO)

Tavola 6:  
Strada Statale n. 33 del Sempione,  
pianta del piano terreno (1° f.t.).

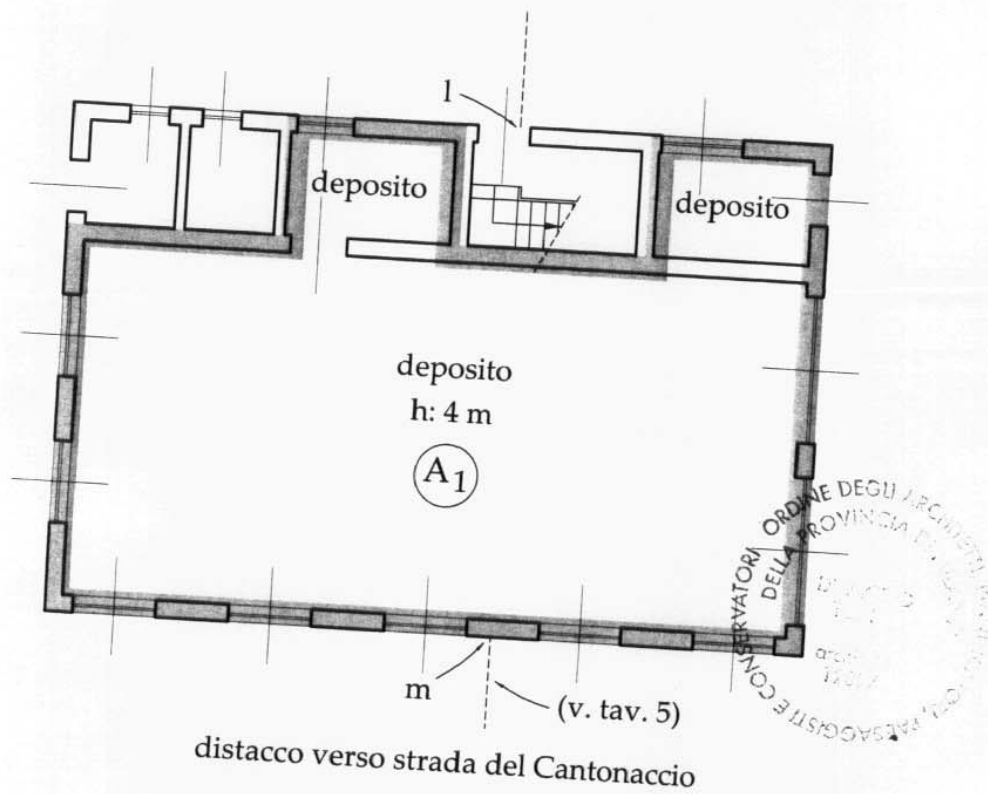

*Tullio D'Angelo*  
IL PERITO  
(ARCH. TULLIO D'ANGELO)

Tavola 7:  
Strada Statale n. 33 del Sempione,  
pianta del piano primo (2° f.t.).

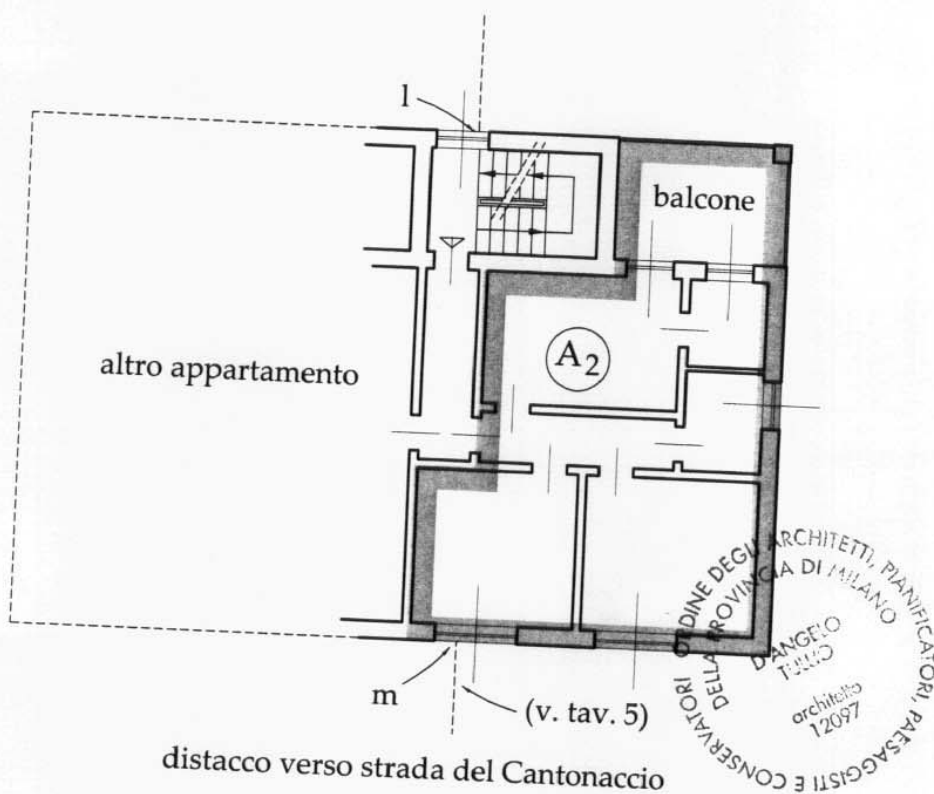

*Tullio D'Angelo*  
IL PERITO  
(ARCH. TULLIO D'ANGELO)